


COMMUNE DE TEVENON
 Extrait du cadastre souterrain
 Commande asitvd n° 999999
 Echelle 1:1000

Réseau d'eau sous pression

Légende

- Conduite d'eau potable
- Raccordement d'eau potable
- - - Désaffecté
- + Projeté
- Borne hydrante
- Vanne

Dossier technique 6019

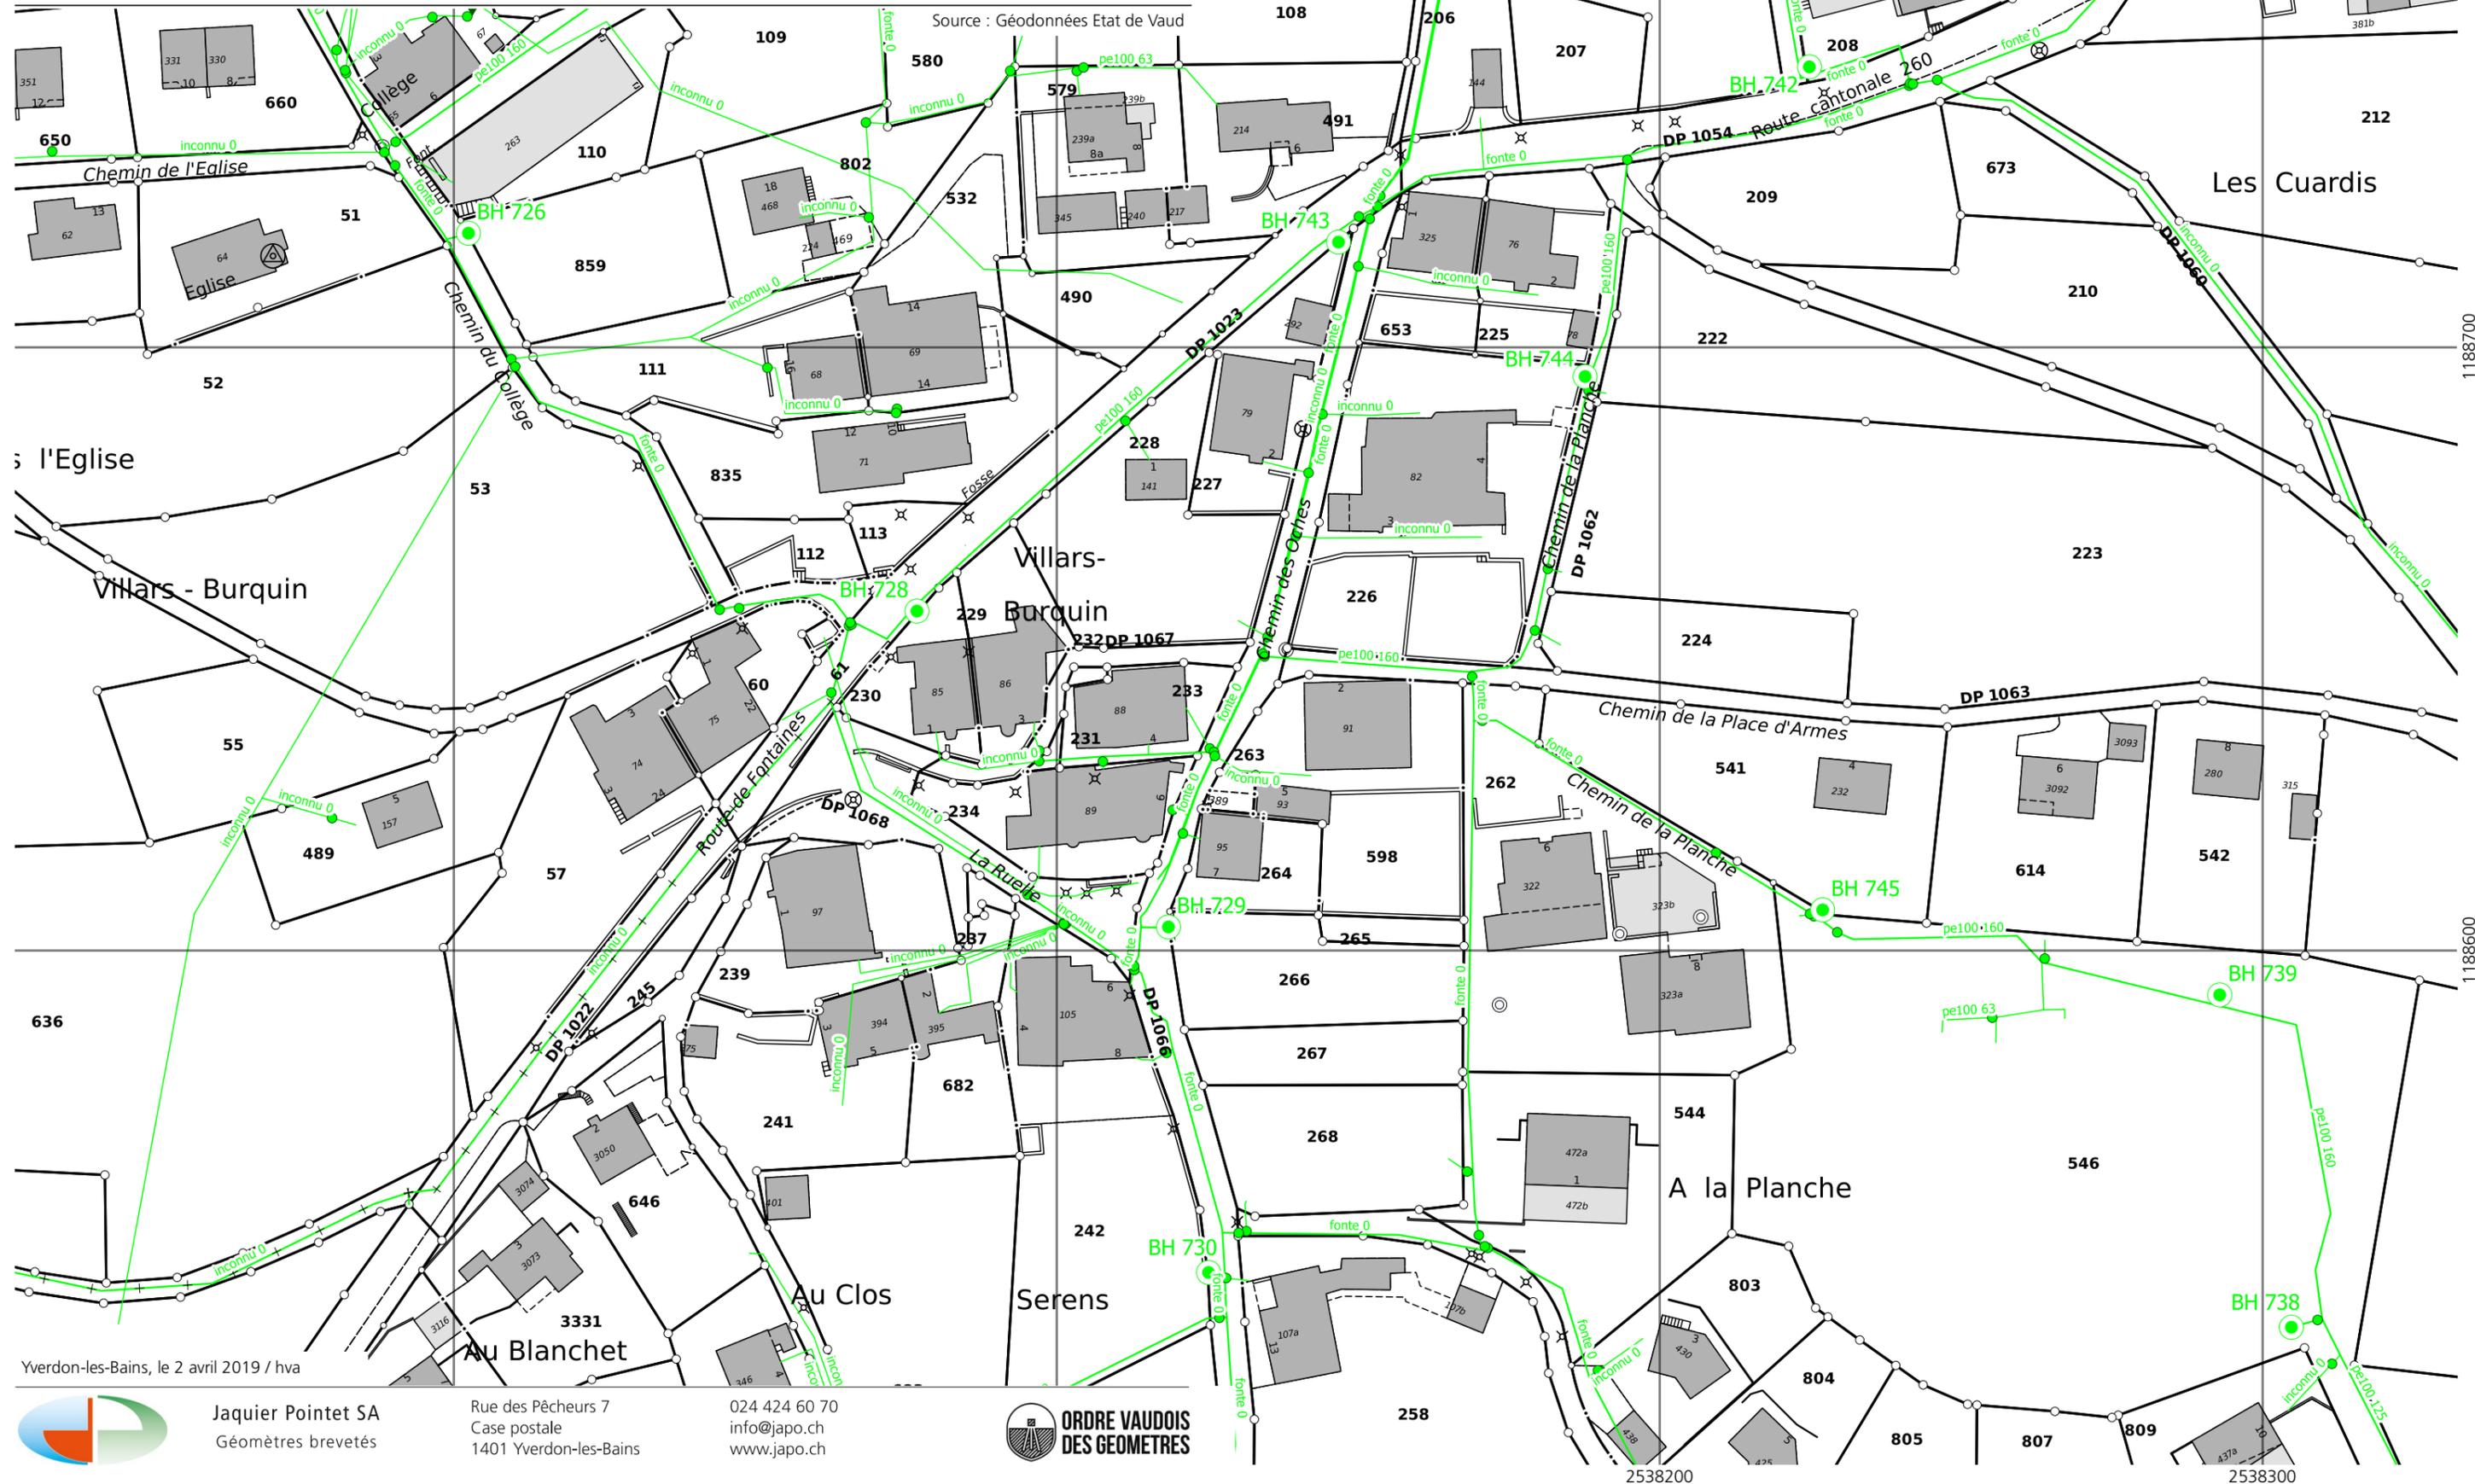

Yverdon-les-Bains, le 2 avril 2019 / hva



Jaquier Pointet SA
 Géomètres brevetés

Rue des Pêcheurs 7
 Case postale
 1401 Yverdon-les-Bains

024 424 60 70
 info@japo.ch
 www.japo.ch



**ORDRE VAUDOIS
 DES GEOMETRES**

2538200

2538300