


Légende

- | | | | |
|--|----------------------------|--|----------------------------|
| | Chambre de visite E.C. | | Collecteur unitaire |
| | Chambre de visite E.U. | | Collecteur contenu inconnu |
| | Chambre de visite unitaire | | Raccordement E.C. |
| | Chambre de visite inconnu | | Raccordement E.U. |
| | Grille E.C. | | Raccordement unitaire |
| | Descente de chéneau | | Désaffecté |
| | Collecteur E.C. | | Projeté |
| | Collecteur E.U. | | En charge |

Dossier technique 6001

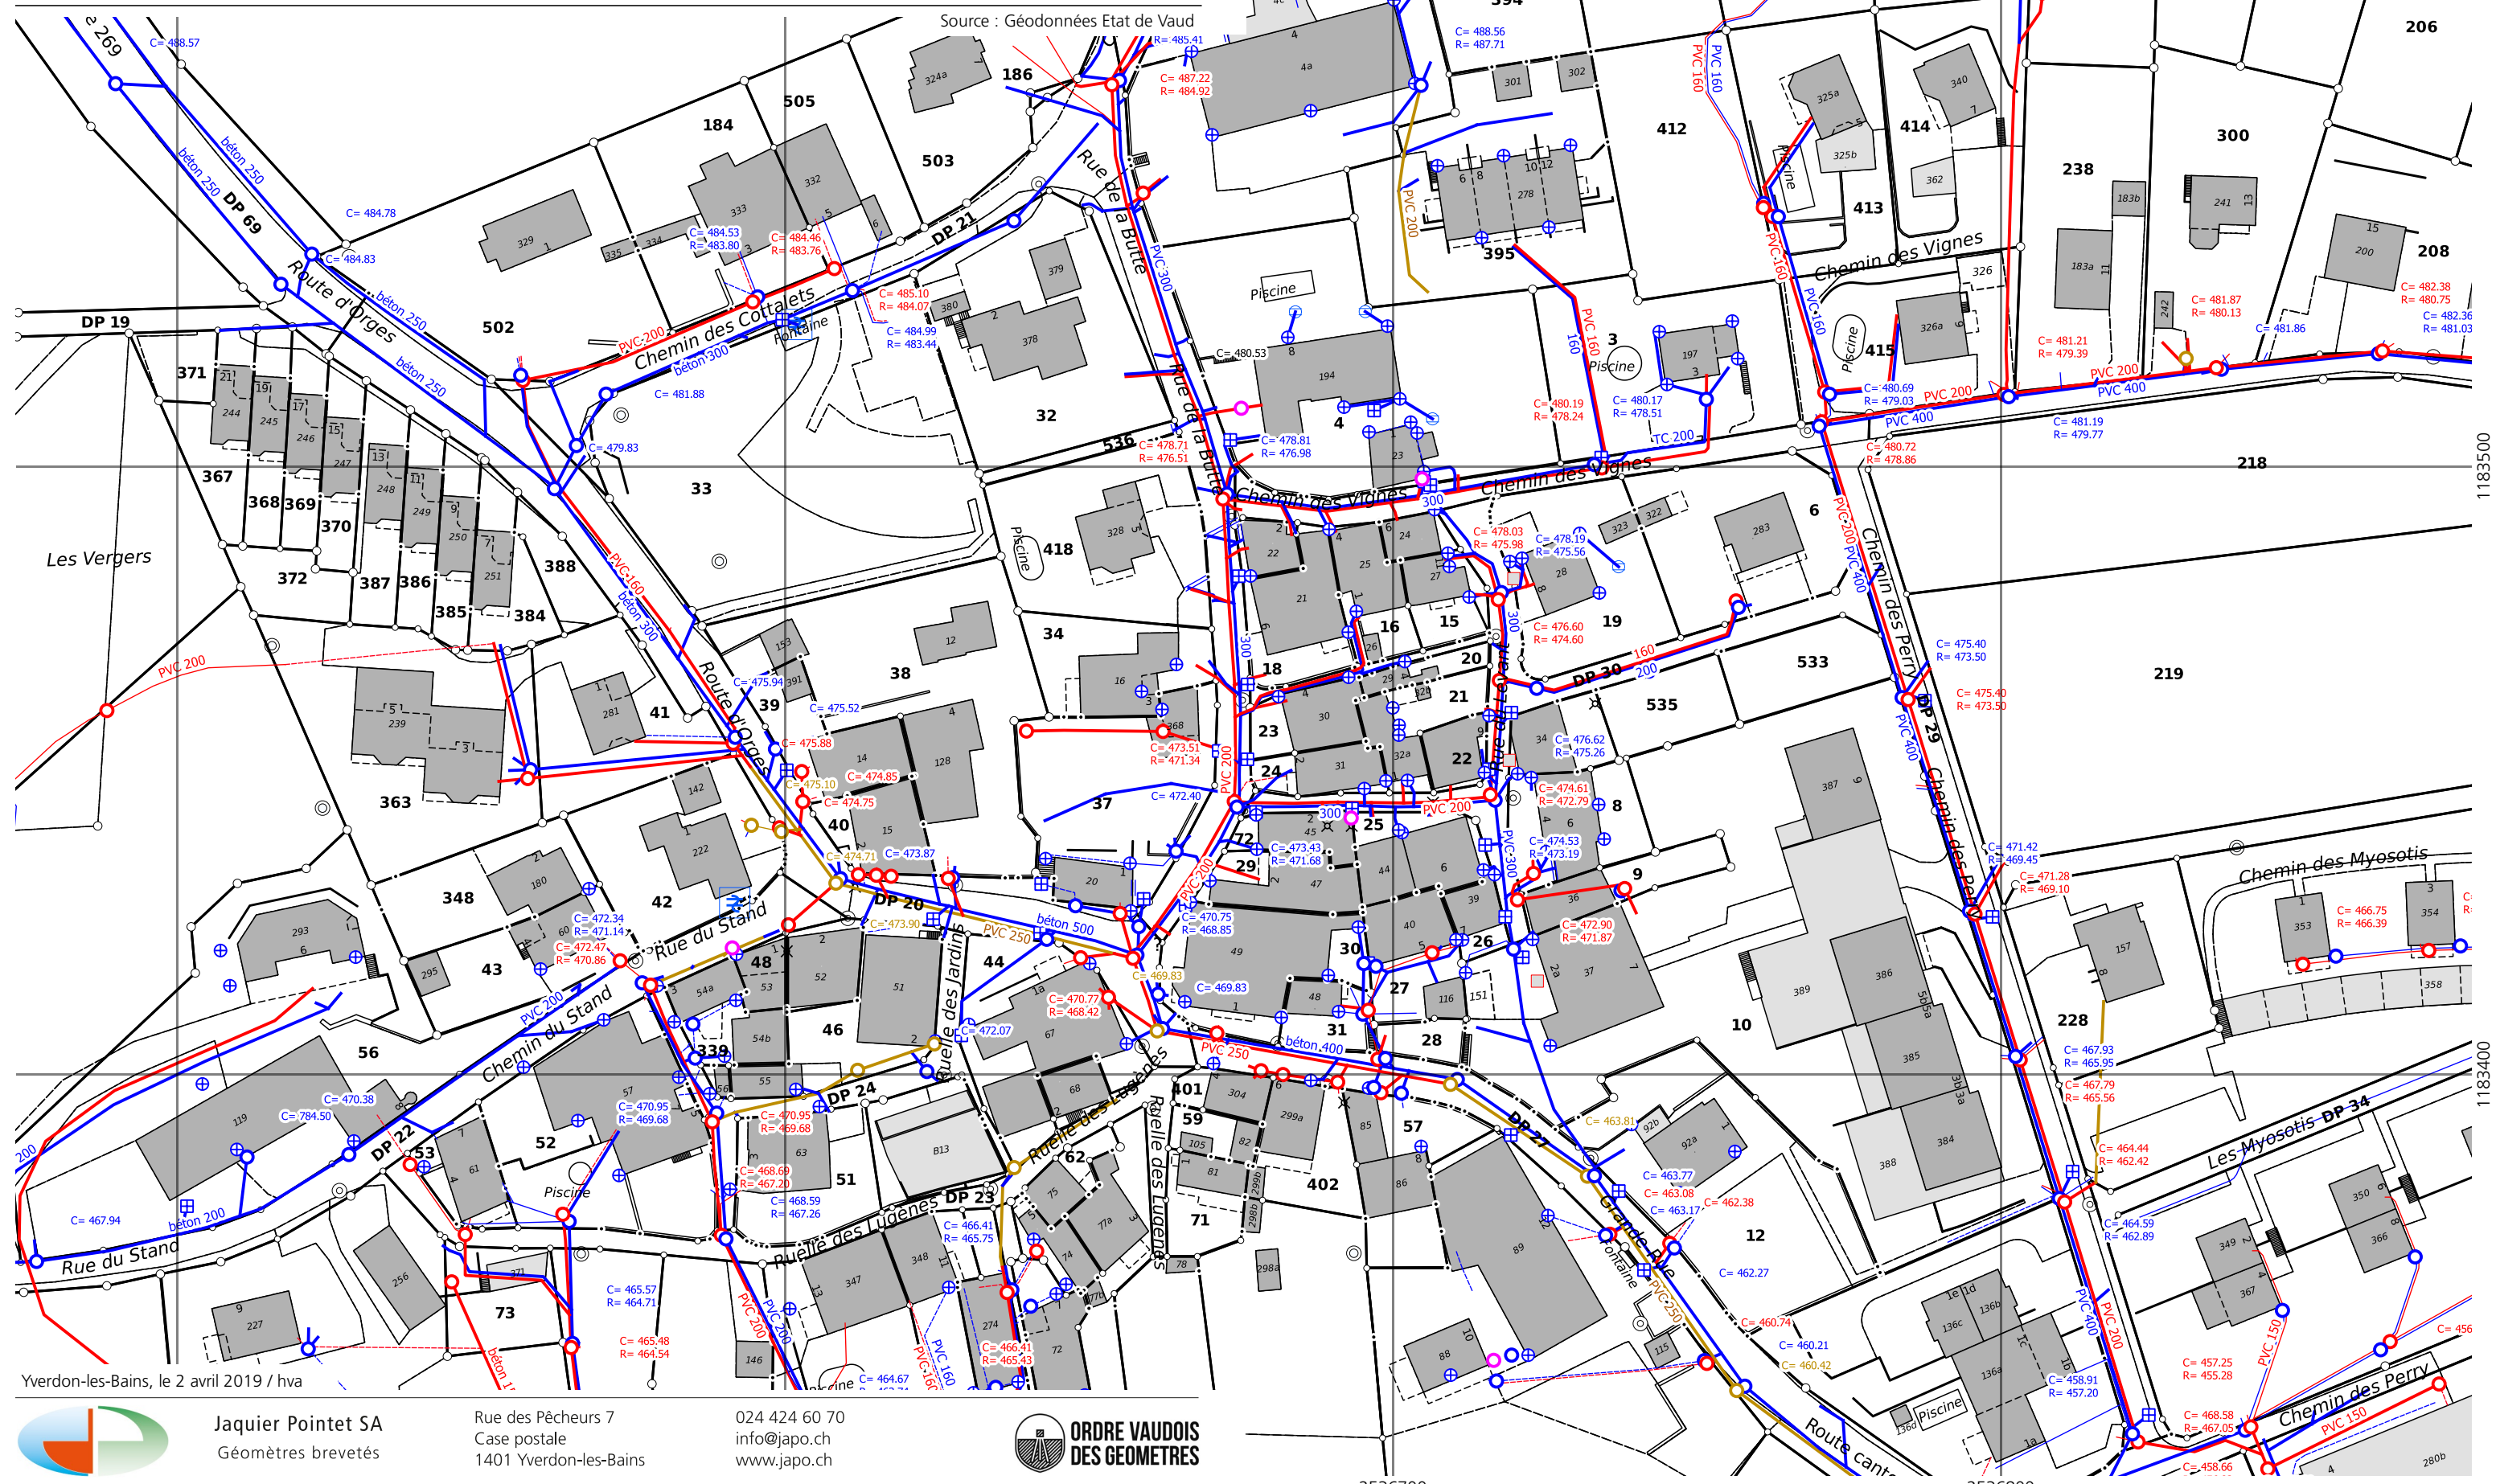

Yverdon-les-Bains, le 2 avril 2019 / hva