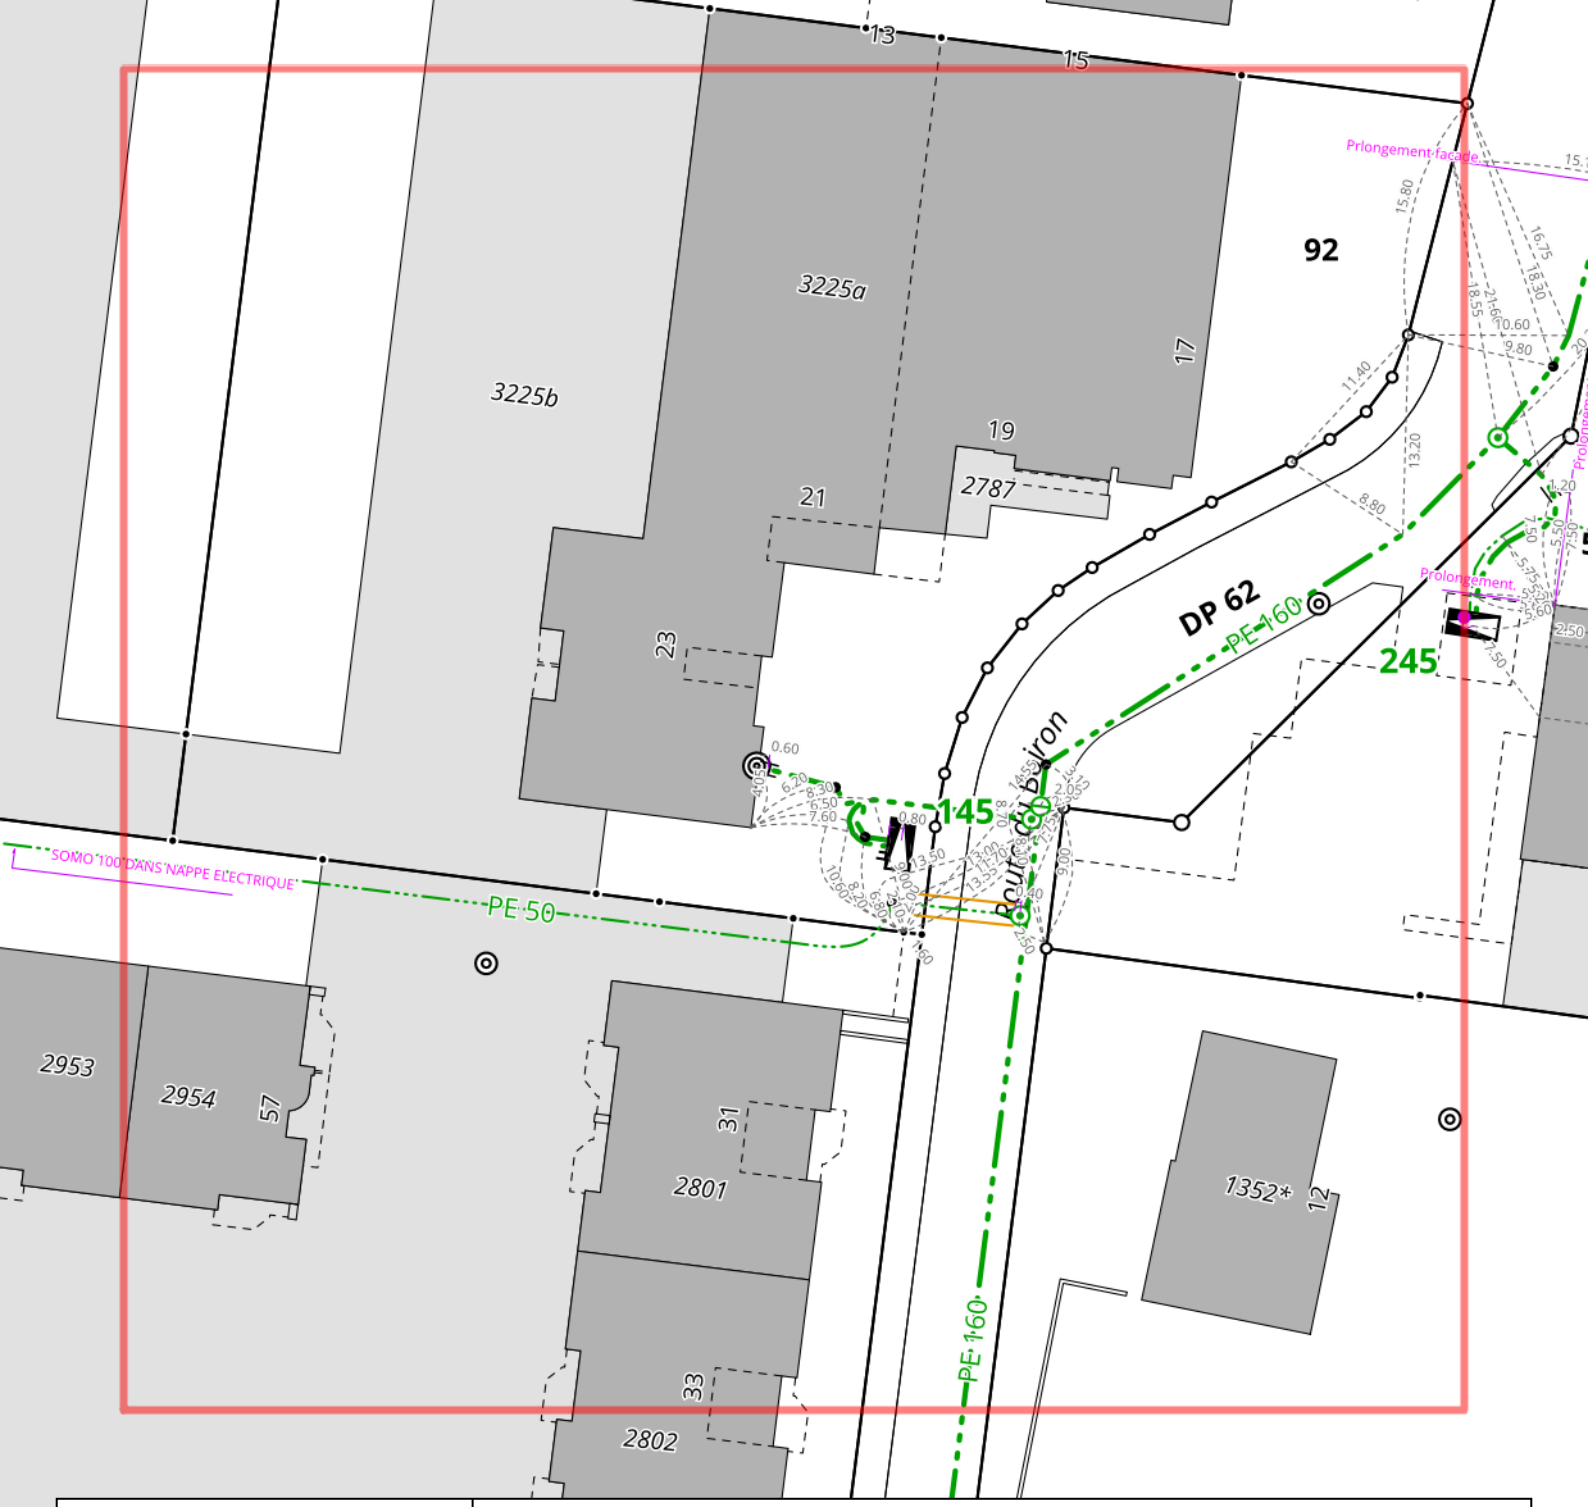

VILLE DE NYON SI NYON

Services industriels
Route de Champ-Colin 6, 1260 Nyon

Plans réseaux
Tél : 022 316 45 00 Email : si.bt@nyon.ch

© Géodonnées : Ville de Nyon, Etat de Vaud
Informations dépourvues de foi publique

PLAN DE SITUATION

Commune : Nyon
Echelle : 1:500
Coordonnées : 2'505'838 / 1'137'423
Date : 11.03.2019
Réseau : Gaz

N

0 5 10 15 20 25m

Etabli sur la base des données cadastrales du 10.01.2019

- Postes de détente
- Installations PRC
- Balises de signalisation
- Vannes (ouvert)
- Vannes (fermé)
- Vannes incorporées (ouvert)
- Vannes incorporées (fermé)
- Points d'introduction (avec régulateur)
- Points d'introduction (sans régulateur)
- Siphons
- Points de mesure PRC
- Conduites (haute pression)
- Conduites (moyenne pression)
- Conduites (basse pression)
- Branchements (basse pression)

La position des tracés peut être approximative et leur position exacte est à déterminer par sondage.
La responsabilité de l'entreprise reste engagée.