


LEGENDE PROJET	LEGENDE PLAN RESEAU
ELEMENT ELECTRIQUE	ELEMENT ELECTRIQUE
FOUILLE PROJETEE	<ul style="list-style-type: none"> --- GROUPE E - TRACE PRECIS --- GROUPE E - TRACE IMPRECIS --- GROUPE E - LIGNE AERIENNE
<ul style="list-style-type: none"> --- GROUPE E --- PRIVE --- GROUPE E - SWISSCOM --- SWISSCOM --- GROUPE E - SWISSCOM - TELERESEAU --- LIGNE-ELEMENT A DEMONTER 	<ul style="list-style-type: none"> POSTE - STATION CABINE BT - avec chambre CABINE BT - sans chambre COFFRET D'INTRODUCTION EXTERIEUR COFFRET D'INTRODUCTION INTERIEUR COFFRET DOUBLE EXTERIEUR COFFRET DOUBLE INTERIEUR POINT D'ECLAIRAGE PUBLIC SOCLE D'ECLAIRAGE PUBLIC BOITE DE JONCTION-DERIVATION BOITE D'EXTREMITÉ SECTIONNEUR AERIEN
<ul style="list-style-type: none"> STATION MT/BT CABINE BT COFFRET D'INTRODUCTION POINT D'ECLAIRAGE PUBLIC SOCLE D'ECLAIRAGE PUBLIC MANCHON-BOUCHON MISE EN CÂBLE 	ELEMENT GENIE-CIVIL <ul style="list-style-type: none"> OBJET DE REFERENCE AVEC LIBELLE CHAMBRE VANNE HYDRANT GRILLE RECTANGULAIRE GRILLE RONDE CHAMBRES Groupe E POTEAU BOIS MAT BETON BATIMENT - ELEMENT PROJETE
ELEMENT SWISSCOM	<div style="border: 1px solid black; padding: 2px; display: inline-block;">ATTENTION CABLES ELECTRIQUES</div>
<ul style="list-style-type: none"> CABINE - BORNE CHAMBRE - REGARD POTEAU 	
ELEMENT GENIE-CIVIL	
<ul style="list-style-type: none"> CHAMBRES GROUPE E 	

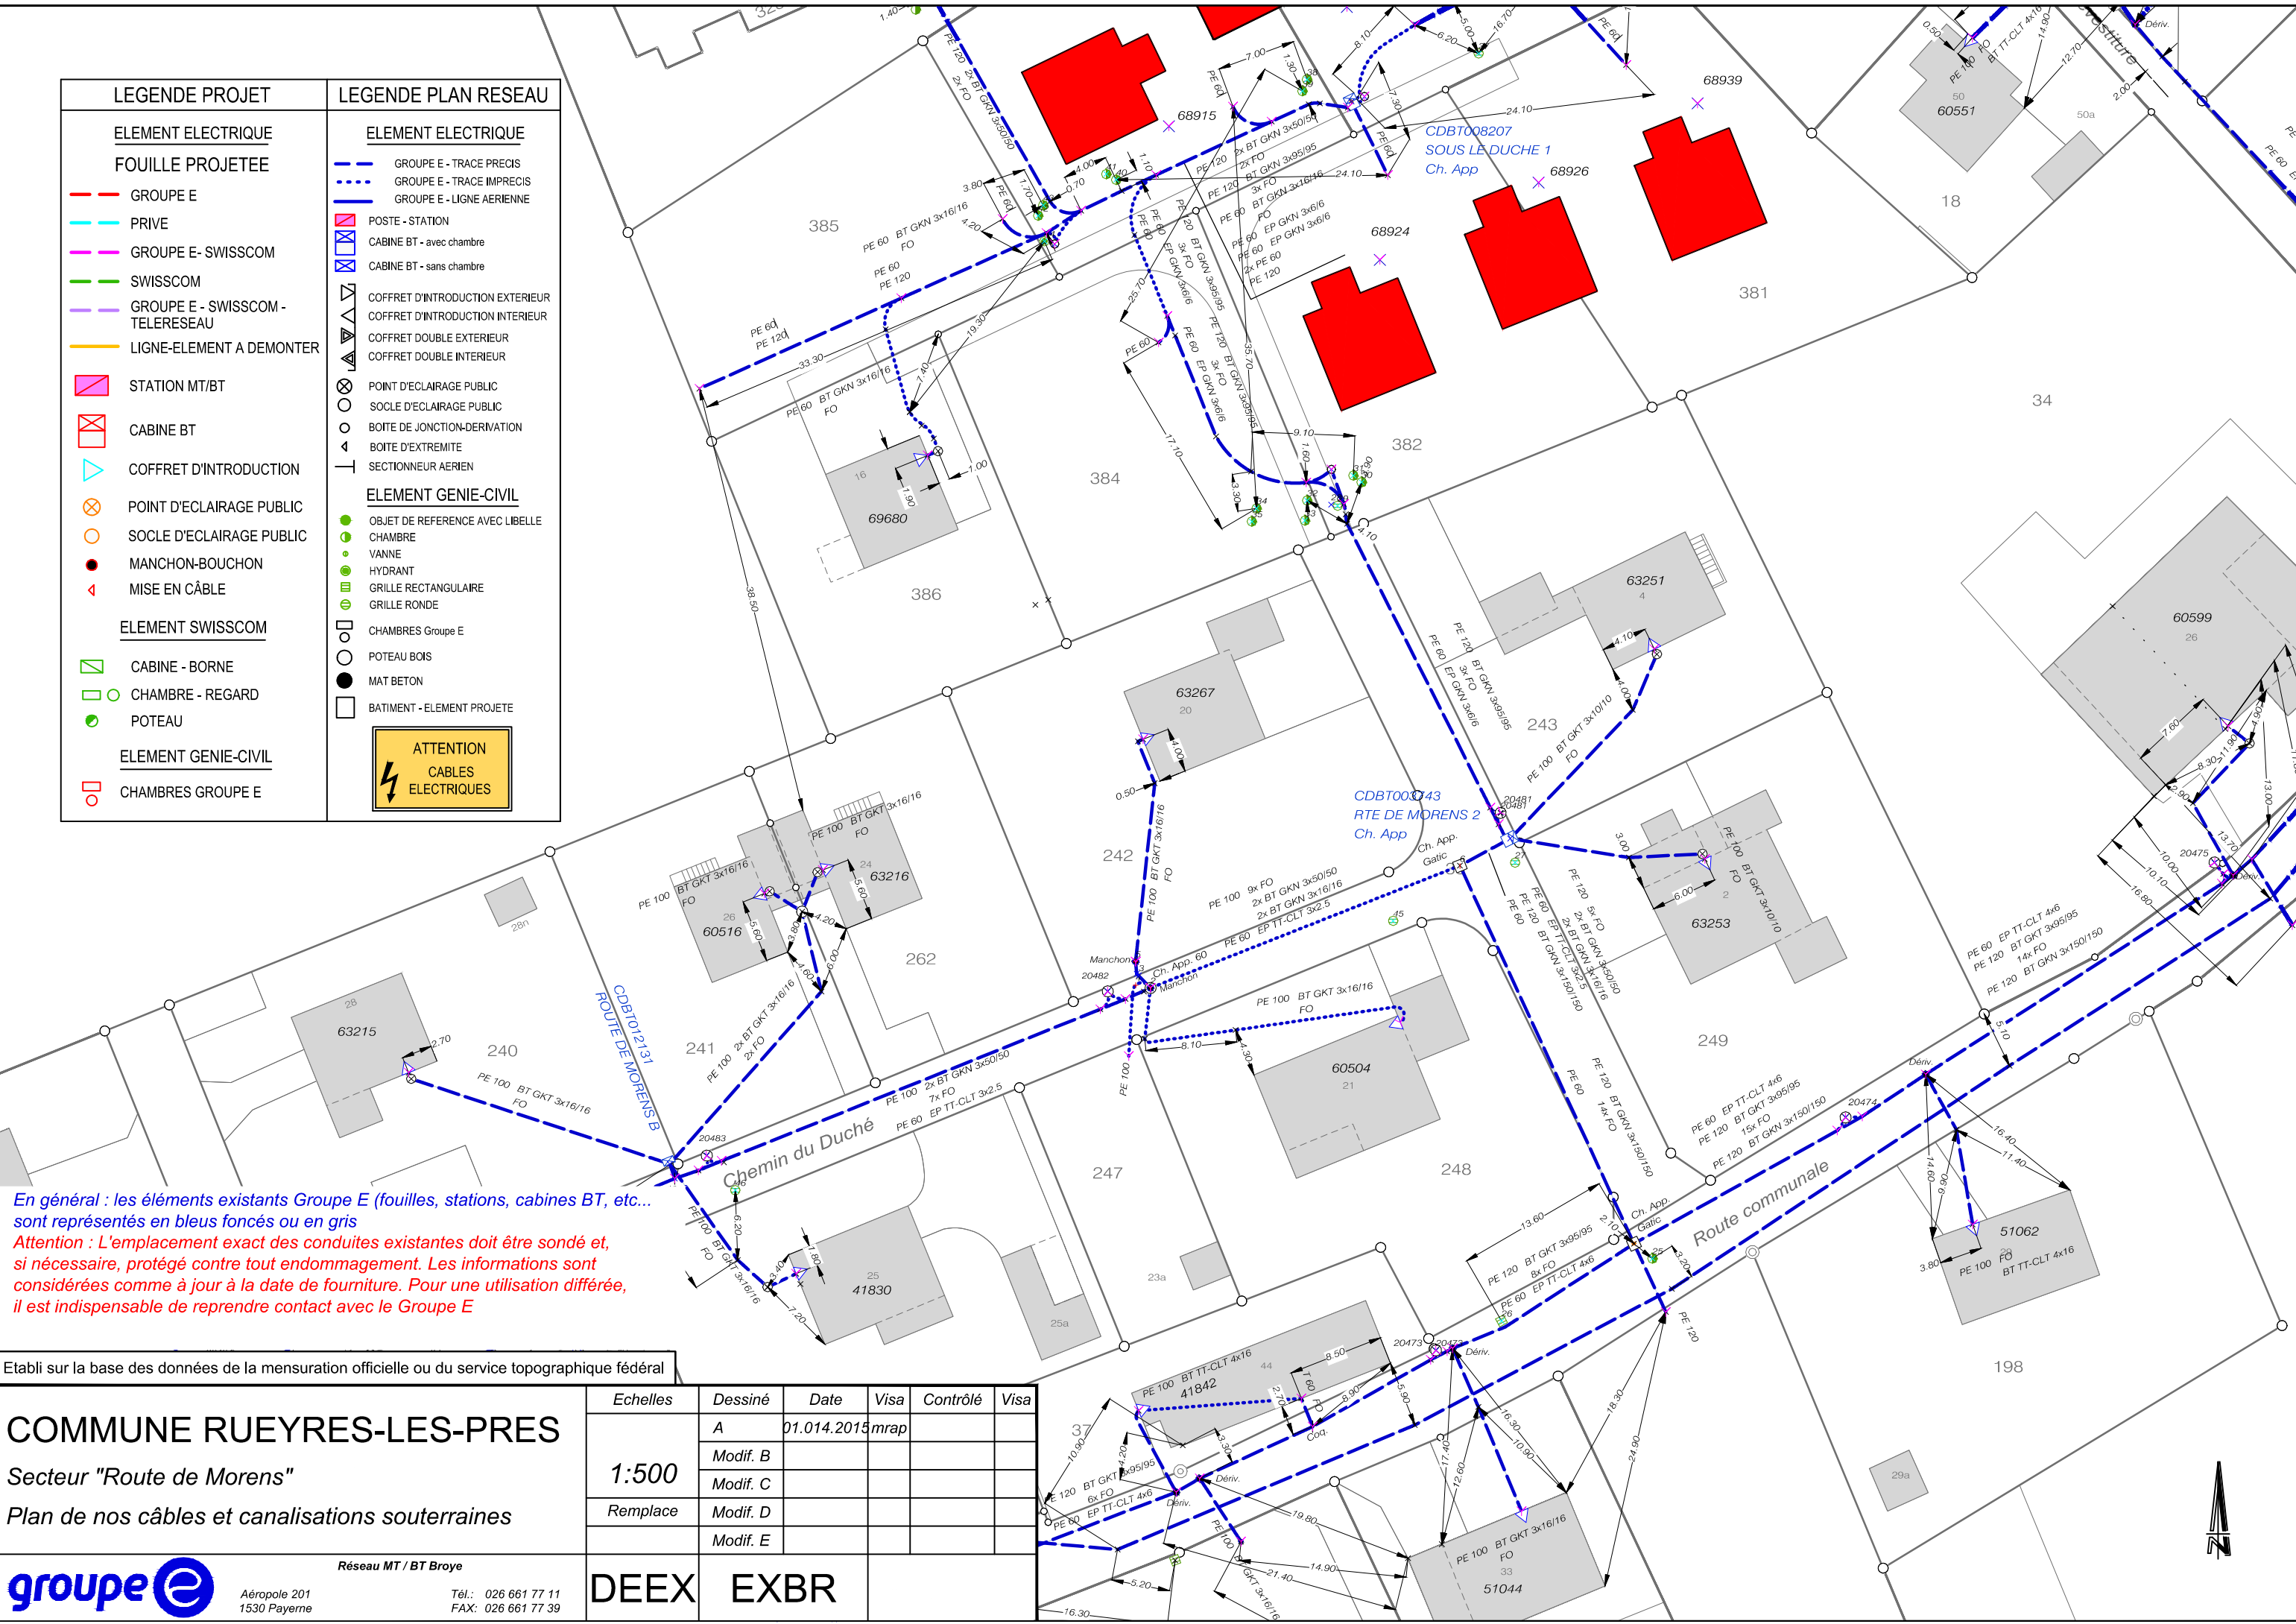

En général : les éléments existants Groupe E (fouilles, stations, cabines BT, etc...) sont représentés en bleus foncés ou en gris
 Attention : L'emplacement exact des conduites existantes doit être sondé et, si nécessaire, protégé contre tout endommagement. Les informations sont considérées comme à jour à la date de fourniture. Pour une utilisation différée, il est indispensable de reprendre contact avec le Groupe E

Etabli sur la base des données de la mensuration officielle ou du service topographique fédéral

COMMUNE RUEYRES-LES-PRES
 Secteur "Route de Morens"
 Plan de nos câbles et canalisations souterraines

Echelles	Dessiné	Date	Visa	Contrôlé	Visa
1:500	A	01.014.2015	mrap		
	Modif. B				
	Modif. C				
	Remplace	Modif. D			
		Modif. E			

