

Légende


- |  |                            |  |                            |
|--|----------------------------|--|----------------------------|
|  | Chambre de visite E.C.     |  | Collecteur unitaire        |
|  | Chambre de visite E.U.     |  | Collecteur contenu inconnu |
|  | Chambre de visite unitaire |  | Raccordement E.C.          |
|  | Chambre de visite inconnu  |  | Raccordement E.U.          |
|  | Grille E.C.                |  | Raccordement unitaire      |
|  | Descente de chéneau        |  | Désaffecté                 |
|  | Collecteur E.C.            |  | Projeté                    |
|  | Collecteur E.U.            |  | En charge                  |

Dossier technique 6010



Patthey

Source : Géodonnées Etat de Vaud

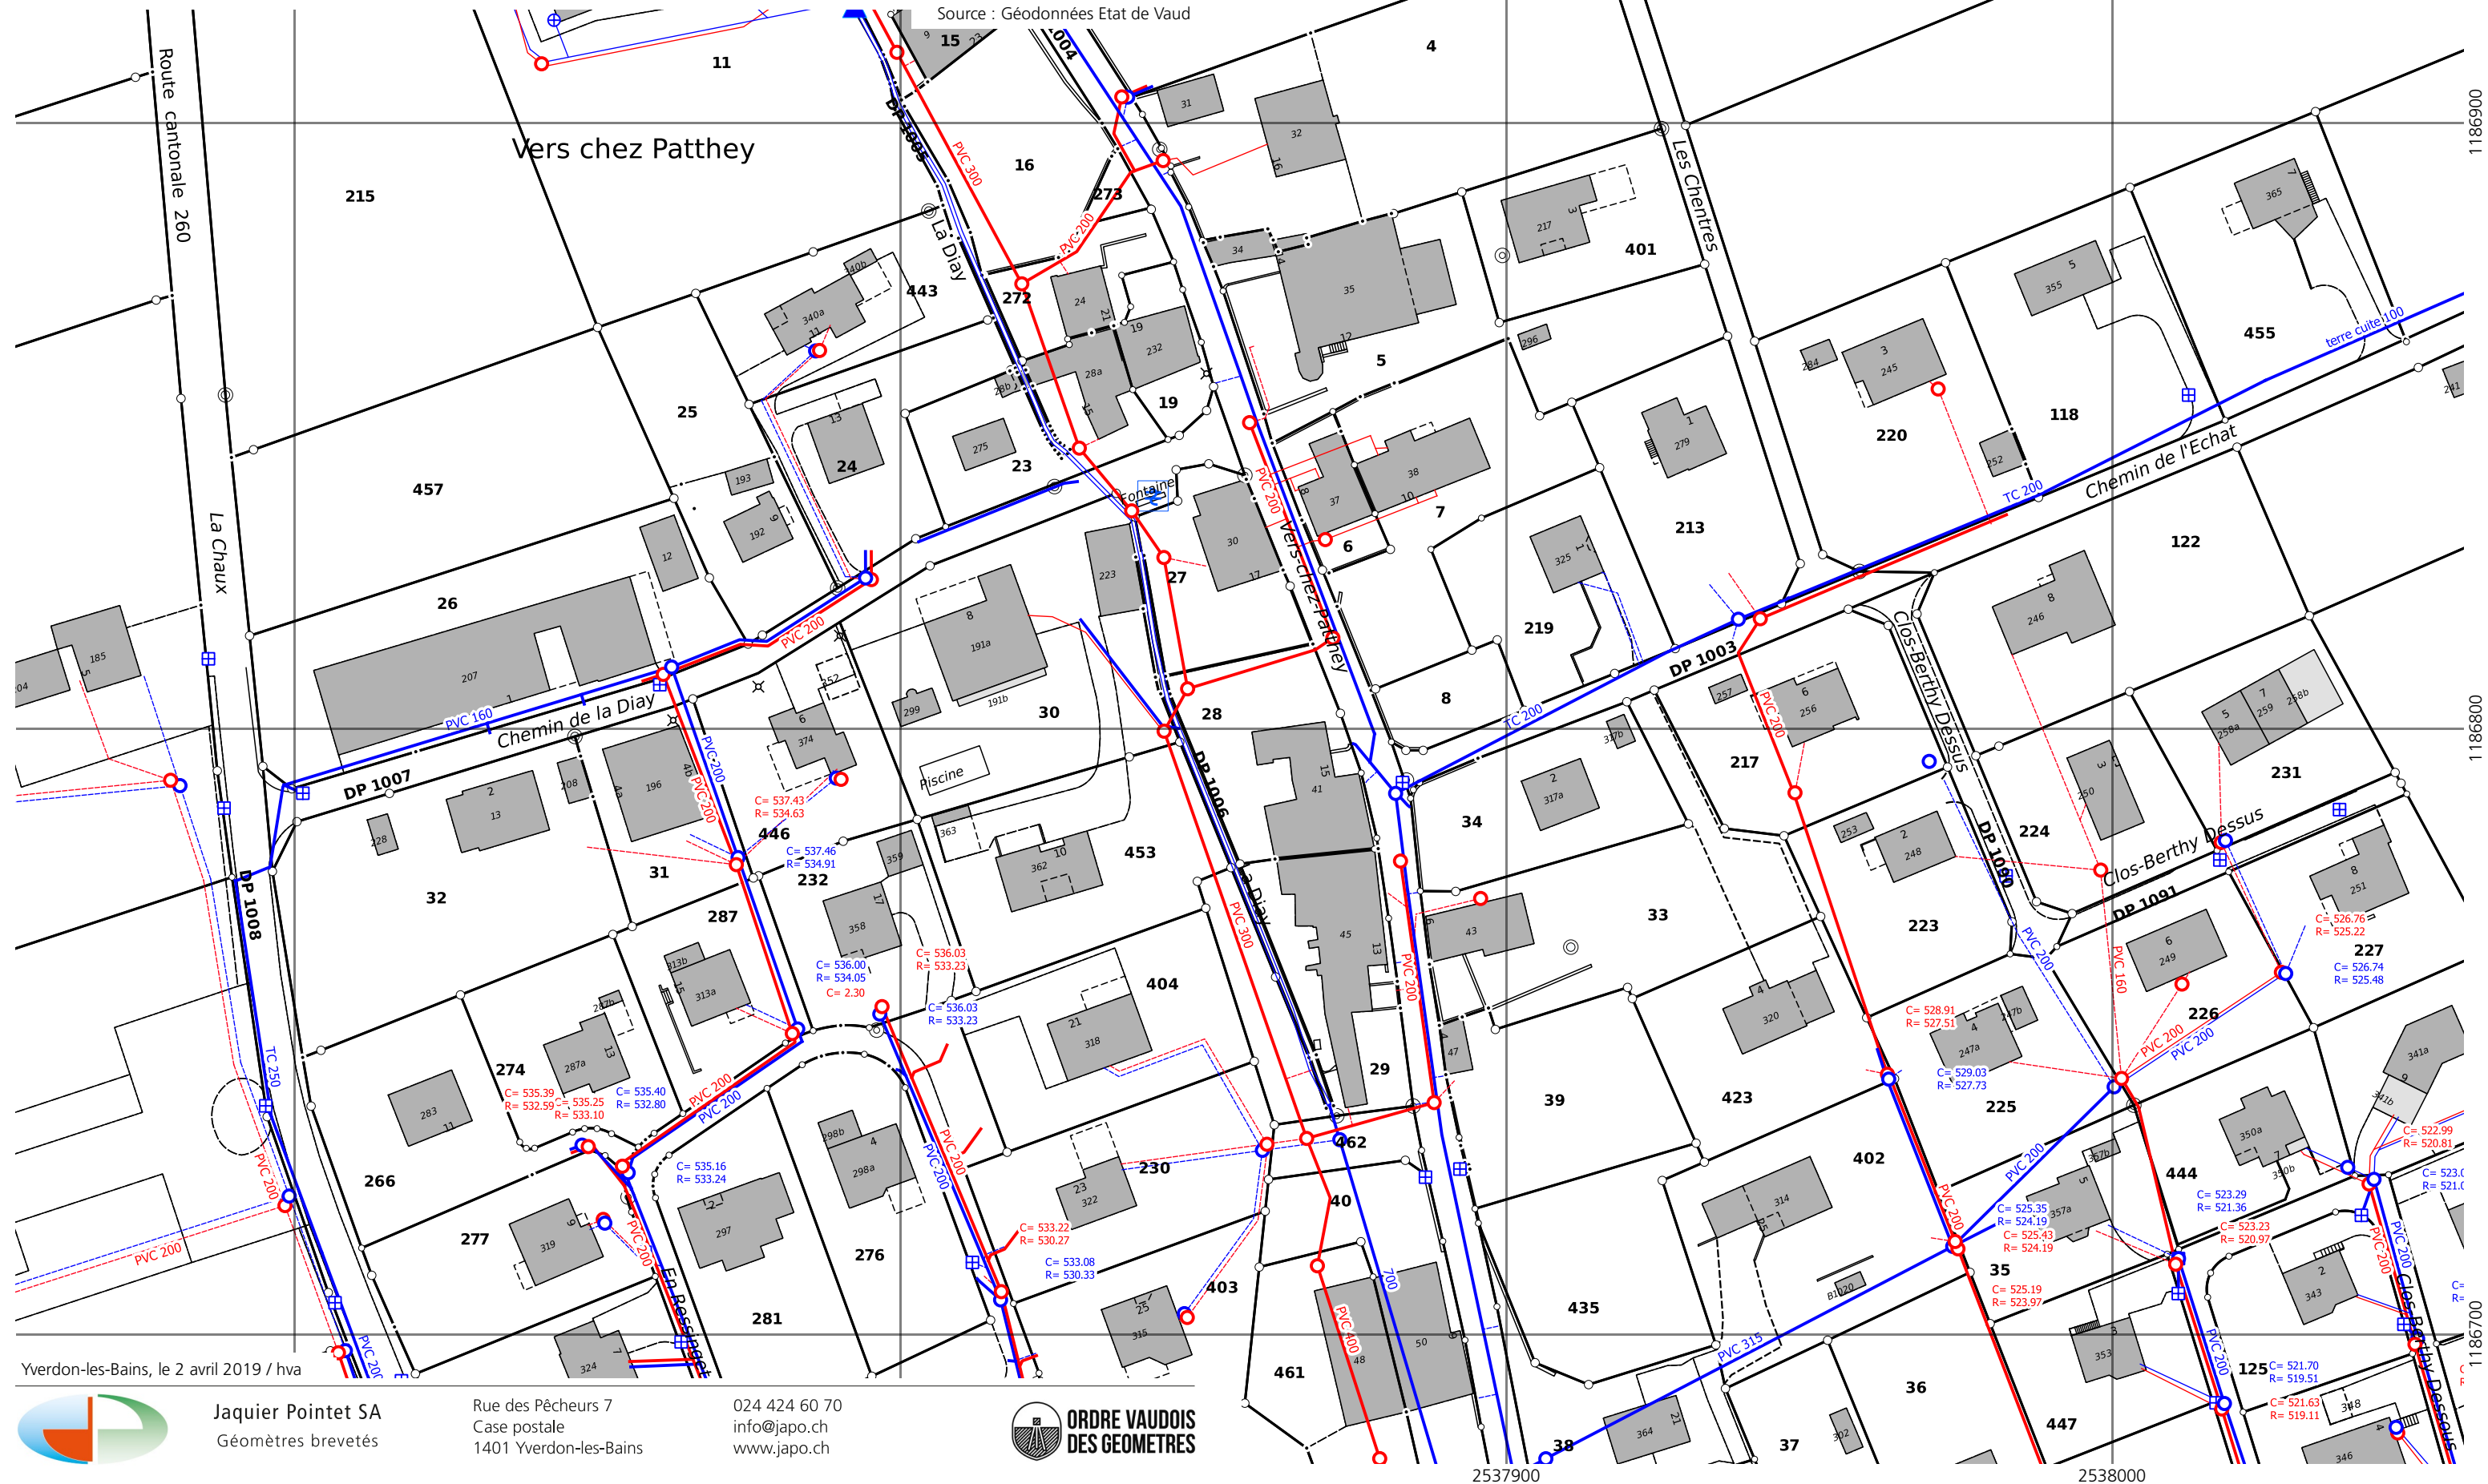

Yverdon-les-Bains, le 2 avril 2019 / hva



Jaquier Pointet SA  
 Géomètres brevetés

Rue des Pêcheurs 7  
 Case postale  
 1401 Yverdon-les-Bains

024 424 60 70  
 info@japo.ch  
 www.japo.ch



ORDRE VAUDOIS  
 DES GEOMETRES